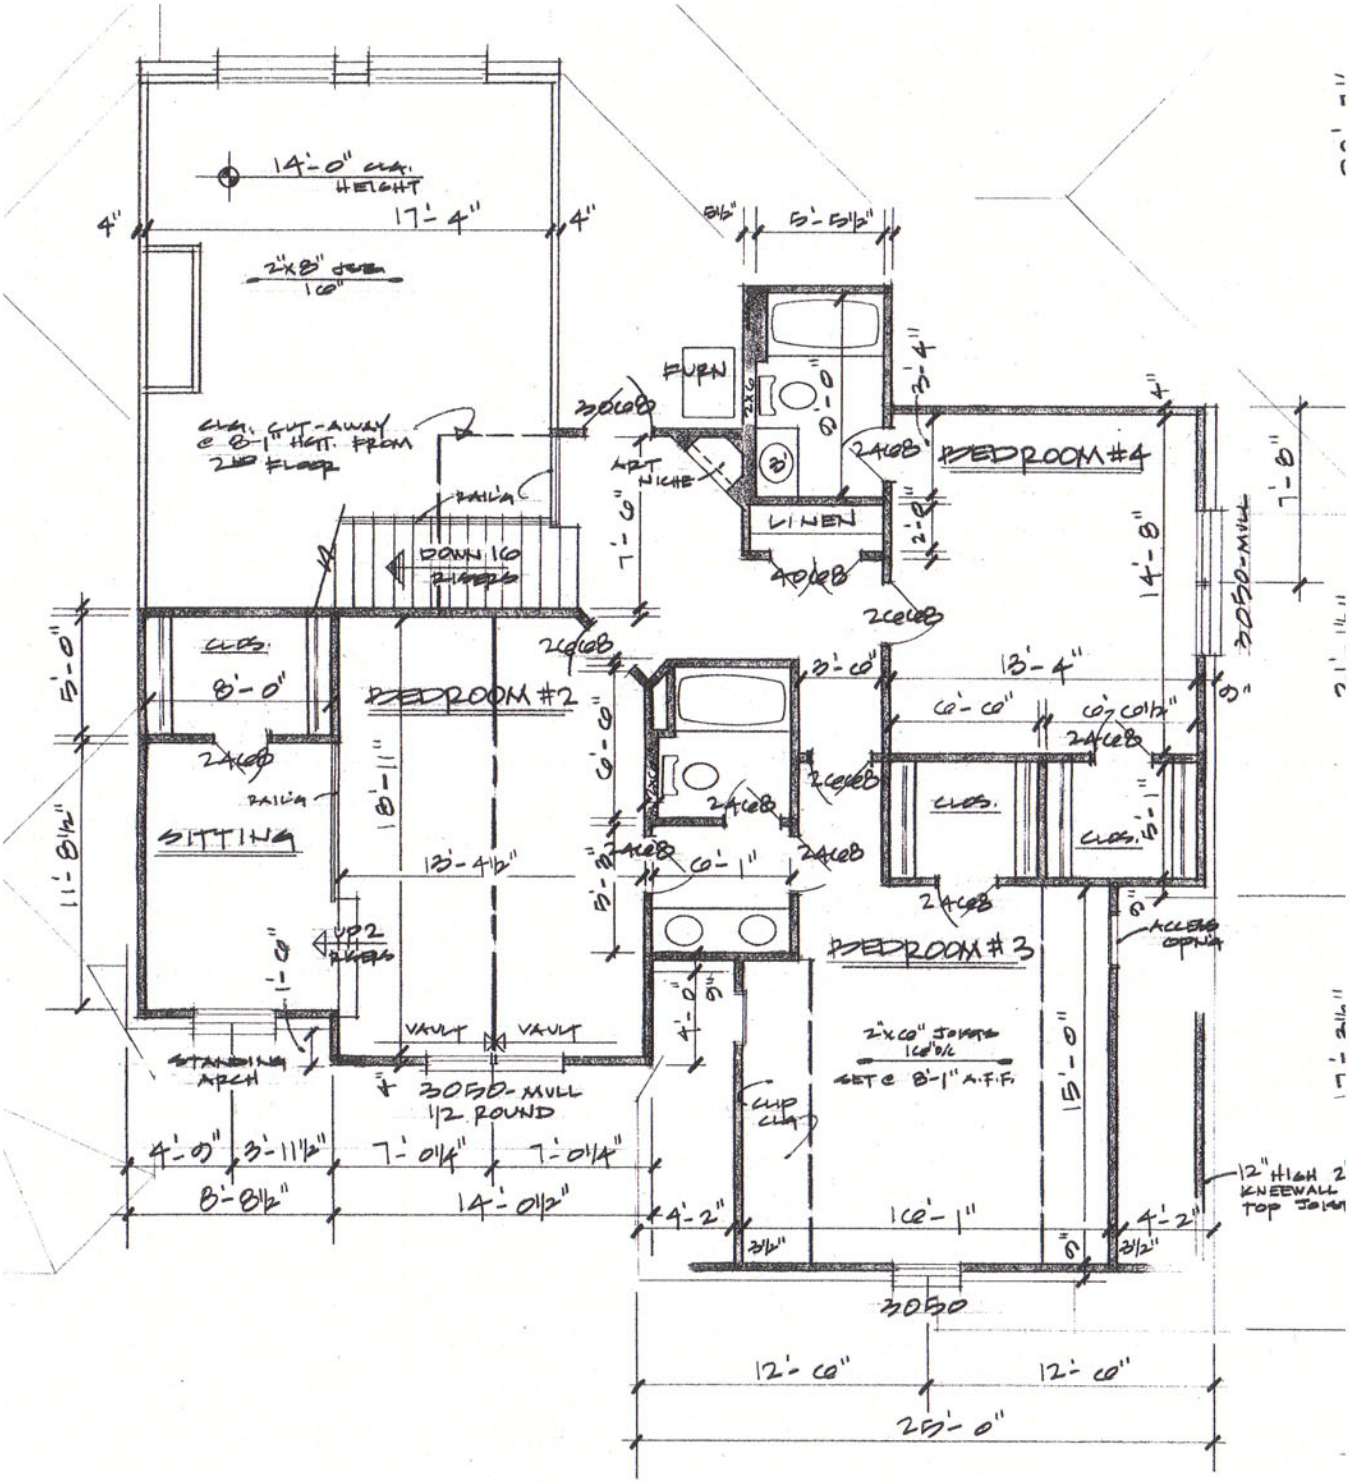

SECOND FLOOR PLAN

1/4" = 1'-0"

1,260 ±+/-