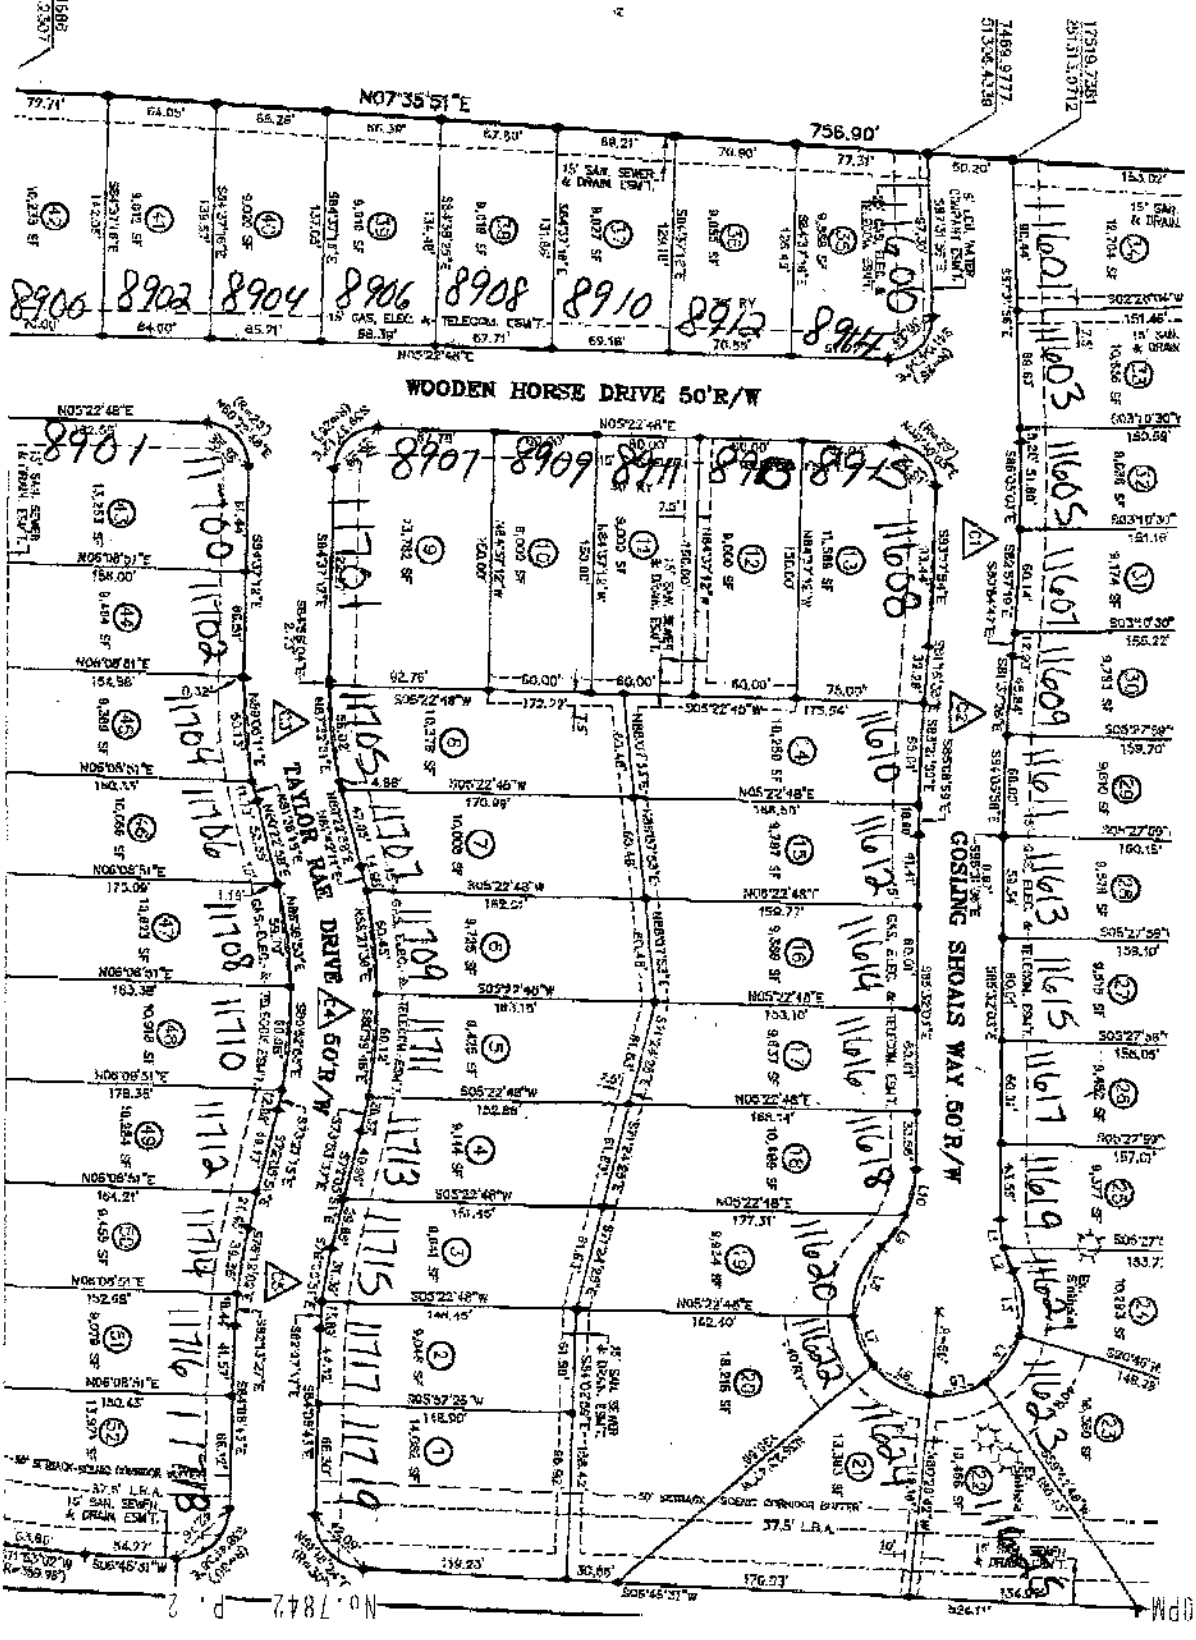
N07°35'51"E
756.90'
WOODEN HORSE DRIVE 50'R/W
TAYLOR RAE DRIVE 50'R/W
GOSLING SHOALS WAY 50'R/W
8900
8902
8904
8906
8908
8910
8912
8914
8901
8907
8909
8911
8913
8915
15' SAN. SEWER & DRAIN ESM'T.
15' GAS, ELEC. & TELECOM. ESM'T.
37.5' L.B.A.
15' SAN. SEWER & DRAIN ESM'T.